


LÕIGE 2

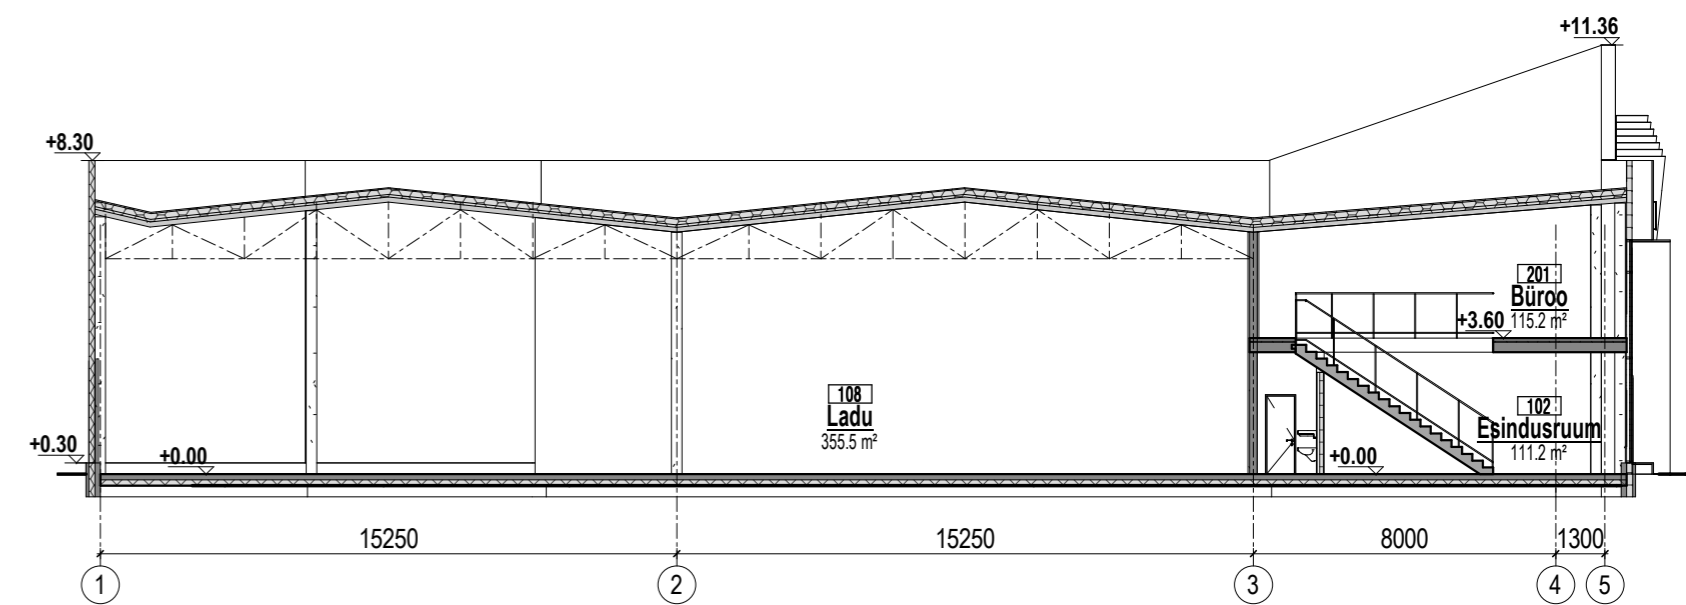

LÕIGE 1

<b>Guru Projekt OÜ</b> Tatari tn 28-1 Tallinn 10116 tel 644 1141 info@guruprojekt.ee		<b>guru</b> PROJEKT	Töö nr: AP 2020	Joonise nr: AR-6-01
Tellija: Nimi: Pooleasare Äärmaja OÜ reg nr: 11228321 address: Harjumaa, Viimsi, Rohuneeme küla, Junga tee 1, 74012 meiliaadress: info@viimsiaermaja.eu			Projekti nimetus: Äri- ja tootmishoone arhitektuurne projekt	Staadium: ES
Vastutav arhitekt Ivo Rebane	21.12.2020	Objekti asukoht: Saha-loo tee 46 ja 48, Iru küla, Jõelähtme vald, Harjumaa		
Arhitekt Jaanika Oks		Joonise nimetus: Lõiked		Mõõtkava: 1 : 200