


RUUMIDE EKSIPLIKATSIOONITABEL

1. KORRUS		
Ruumi nr.	Ruumi nimetus	m2
1-1	kaubanduspind	177,4
1-2	kilbiruum	4,1
1-3	trepikoda	27,2
1-4	kaubanduspind	88,6
1-5	abiruum	5,4
1-6	kauba vastuvõtt	10,5
1-7	kontor	5,0
1-8	wc	2,4
1-9	kaubanduspind	66,0
1-10	kaubanduspind	66,5
1-11	kaubanduspind	66,6
1-12	kaubanduspind	66,4
1-13	kaubanduspind	53,5
1-14	abiruum	8,5
1-15	koristus/abiruum	1,6
1-16	veemõõdusõlm	1,5
1-17	riiet. ruum	4,3
1-18	pesuruum	3,6
1-19	abiruum	4,6
1-20	abiruum	12,7
1. korrus kokku:		676,4

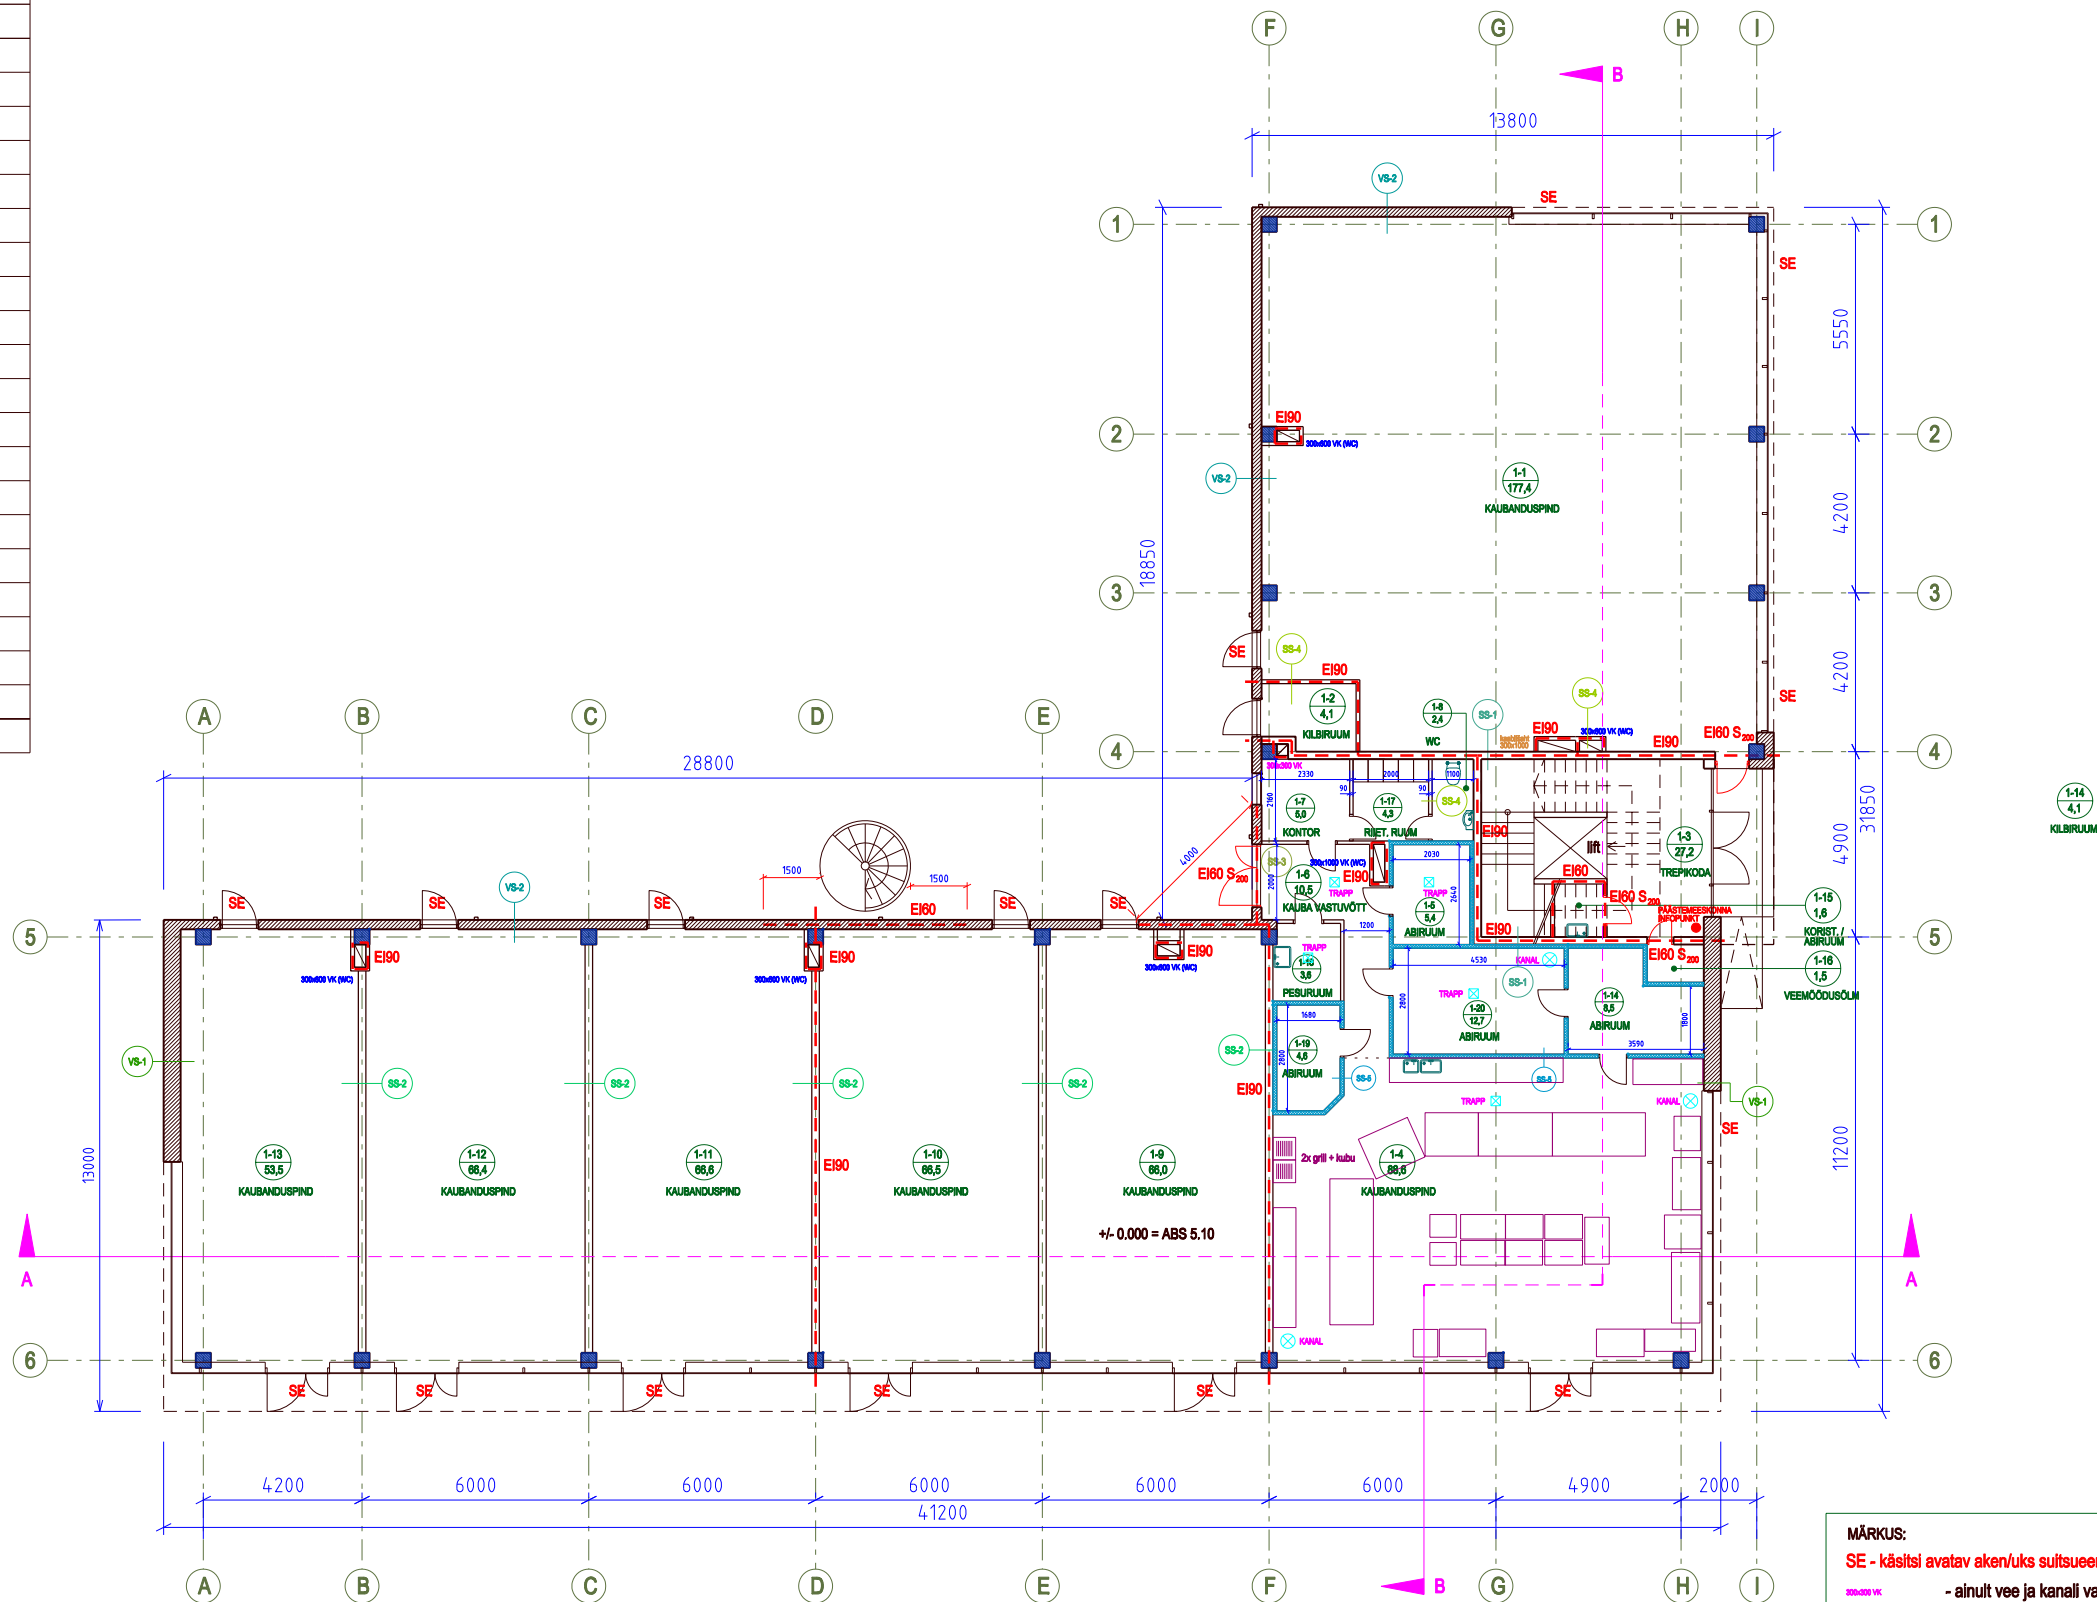

**MÄRKUS:**  
**SE** - käsitsi avatav aken/uks suitsueemalduseks  
 VB-2 - ainult vee ja kanali vajadus.  
 VB-1 - vee ja kanali vajadus koos wc(de)-ga.

ADRESS:	ROHUNEEME TEE 35 HAABNEEME HARJU MAAKOND	OBJEKT:	ÄRIHOONE	PROJEKT:	EHITUSPROJEKT	JOONIS:	1. KORRUSE PLAAN	
TÖÖ TEOSTAJA:	<b>Casa Planeeringud OÜ</b> <small>Jõe tn 12 Saku alevik, Saku vald Harjumaa 75501 EP 10349123-0001                  TEL. +372 5072826 E-MAIL: casa@casa.ee / ger@abnovember.ee</small>				TÖÖ NR.:	21/21	MÖÖT:	1:100
PROJEKTIJUHT:	SIRJE ELME	ARHITEKT:	GERT SARV	VOllitatud arhitekt tase 7	JOONISE KUUPÄEV:	22.04.2022		
					STAADIUM:	EP	JOONISE NR.:	P-1
					AUTOCAD2000 LITSENTS NR.640-00799246			