


RUUMIDE EKSIPLIKATSIOONITABEL

2. KORRUS		
Ruumi nr.	Ruumi nimetus	m2
2-1	büroo	71,6
2-2	büroo	31,8
2-3	büroo	51,0
2-4	koridor	15,1
2-5	trepikoda	40,9
2-6	wc (N)	6,4
2-7	wc (M)	4,6
2-8	wc (inva)	5,8
2-9	tehn. ruum	2,4
2-10	tehn. ruum	61,9
2-11	koridor	23,6
2-12	büroo	53,7
2-13	büroo	60,8
2-14	koridor	45,3
2-15	büroo	29,3
2-16	büroo	26,8
2-17	büroo	29,6
2-18	büroo	120,3
2. korrus kokku:		680,9

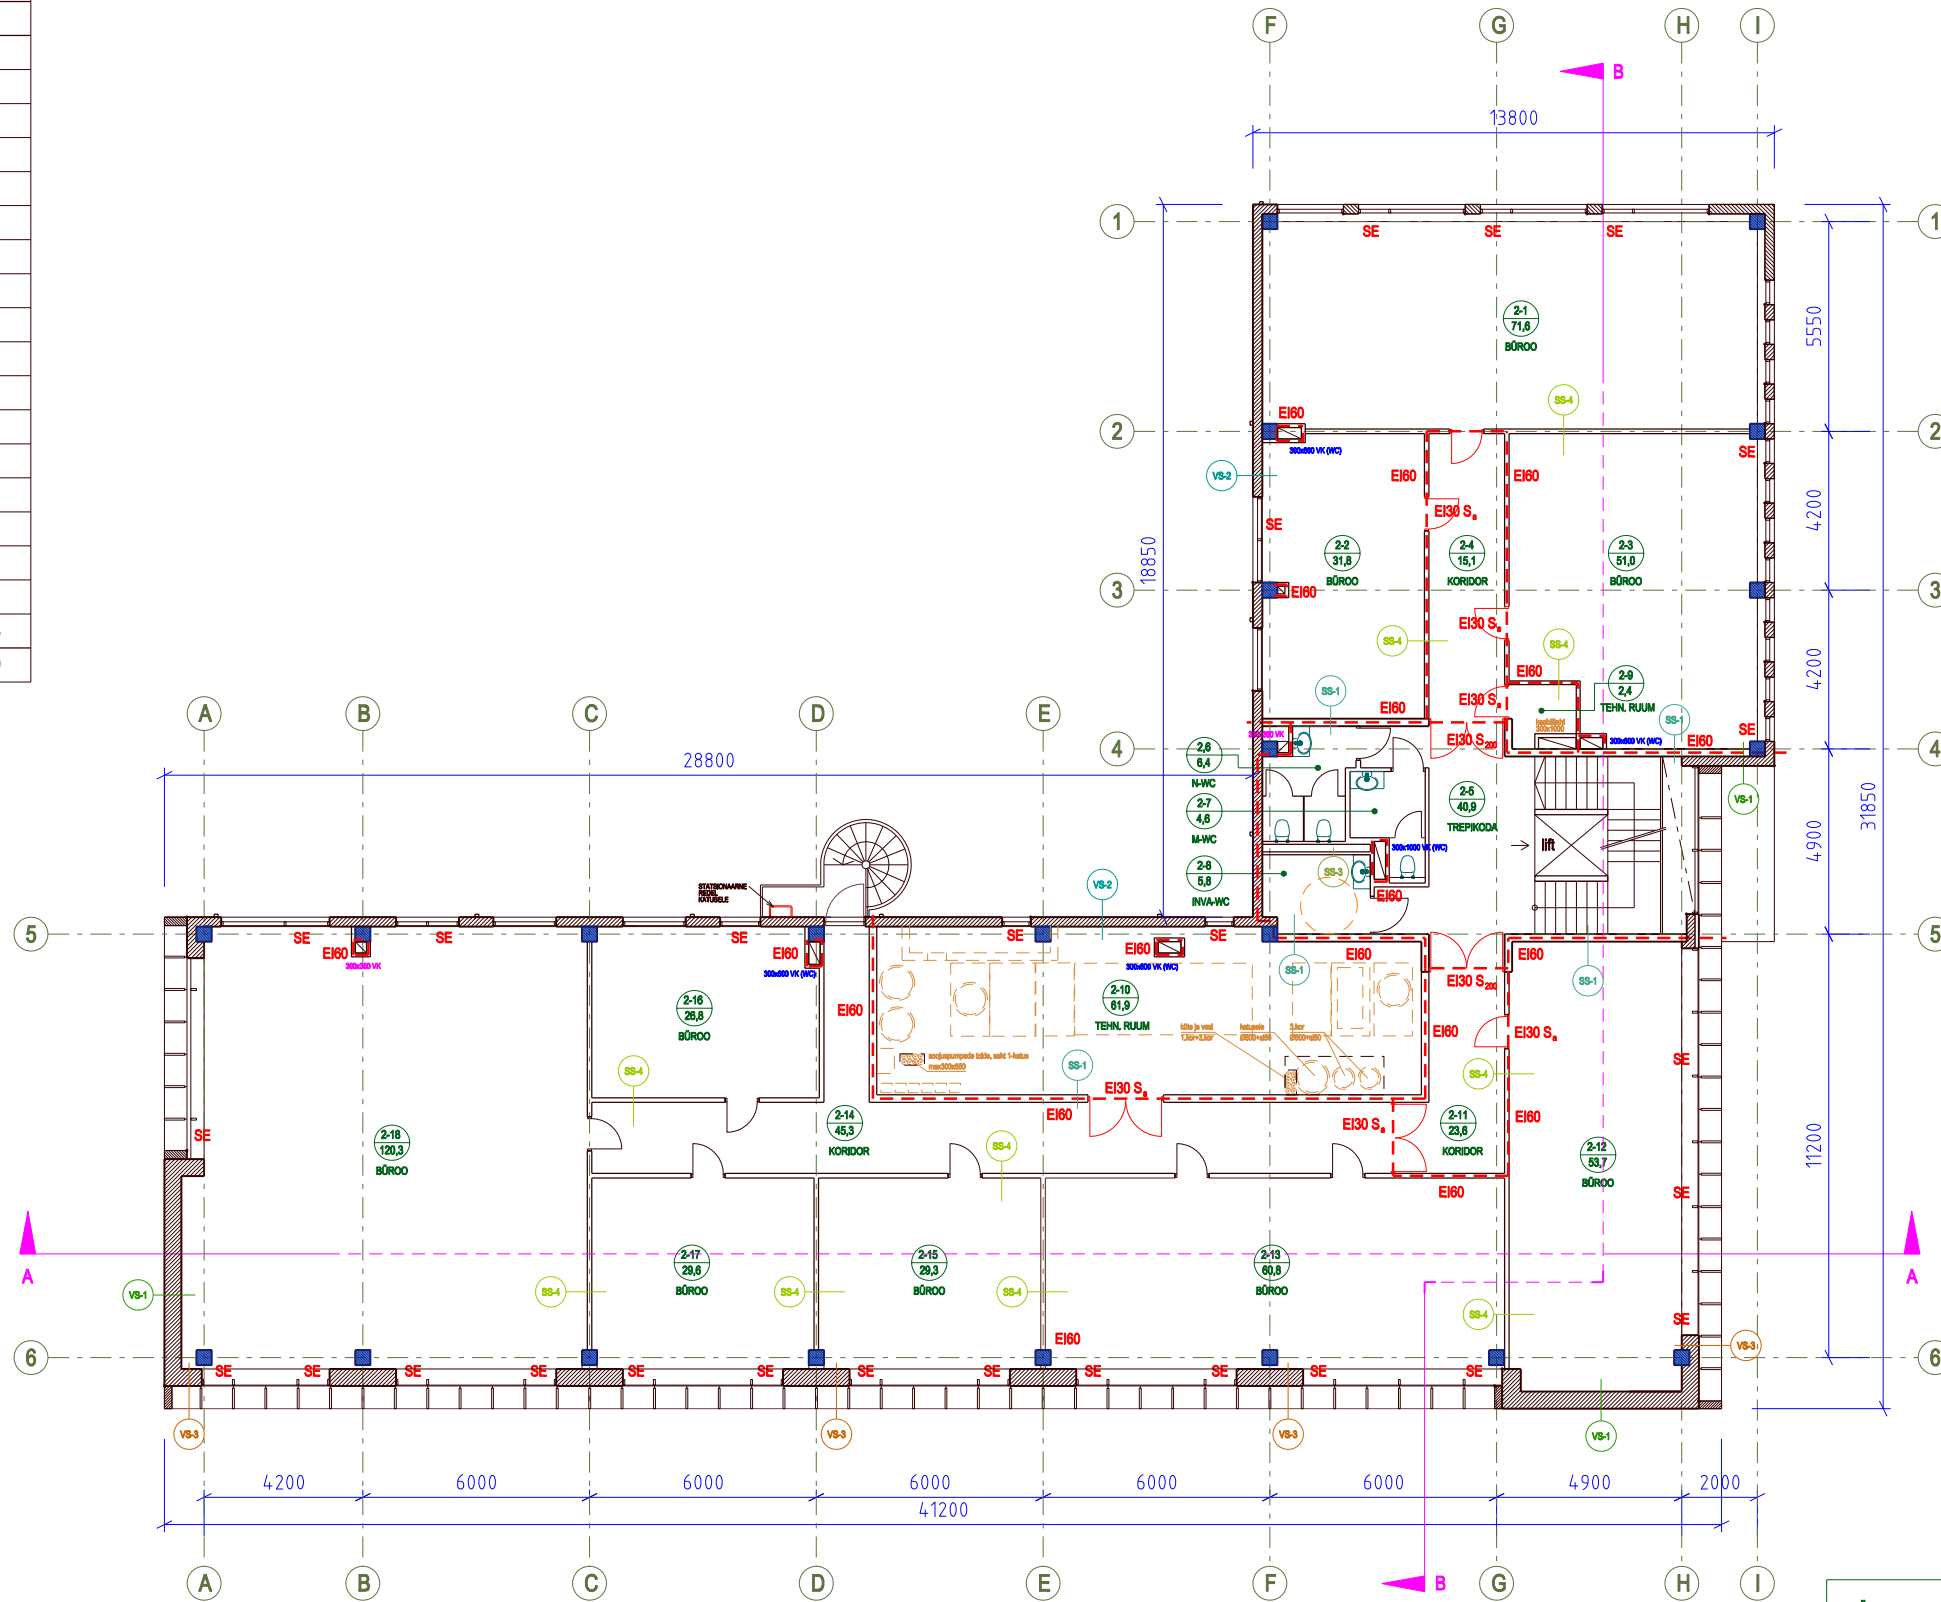

MÄRKUS:
 SE - käsitsi avatav aken/uks suitsueemalduseks
 SS-1 VK - ainult vee ja kanali vajadus.
 SS-2 VK, WC - vee ja kanali vajadus koos wc(de)-ga.

ADRESS:	ROHUNEEME TEE 35 HAABNEEME HARJU MAAKOND	OBJEKT:	ÄRIHOONE	PROJEKT:	EHITUSPROJEKT	JOONIS:	2. KORRUSE PLAAN		
TÖÖ TEOSTAJA:	Casa Planeeringud OÜ Jõe tn 12 Saku alevik, Saku vald Harjumaa 75501 EP 10349123-0001 TEL: +372 5072826 E-MAIL: casa@casa.ee / gert@abnovent.ee				TÖÖ NR:	21/21	MÖÖT:	1:100	
PROJEKTIJUHT	SIRJE ELME	ARHITEKT	GERT SARV	Volitatud arhitekt tase 7		STAADIUM:	EP	JOONISE NR.:	P-2
						JOONISE KUUPÄEV: 22.04.2022		AUTOCAD2000 LITSENTS NR.640-00798246	