


RUUMIDE EKSIPLIKATSIOONITABEL

3. KORRUS		
Ruumi nr.	Ruumi nimetus	m2
3-1	büroo	71,0
3-2	wc / dušš	4,0
3-3	büroo	50,7
3-4	wc	2,1
3-5	trepikoda	35,3
3-6	wc	2,7
3-7	büroo	104,8
3-8	büroo	145,9
3-9	wc / dušš	2,6
3-10	tehn. ruum	1,0
3. korrus kokku:		420,1

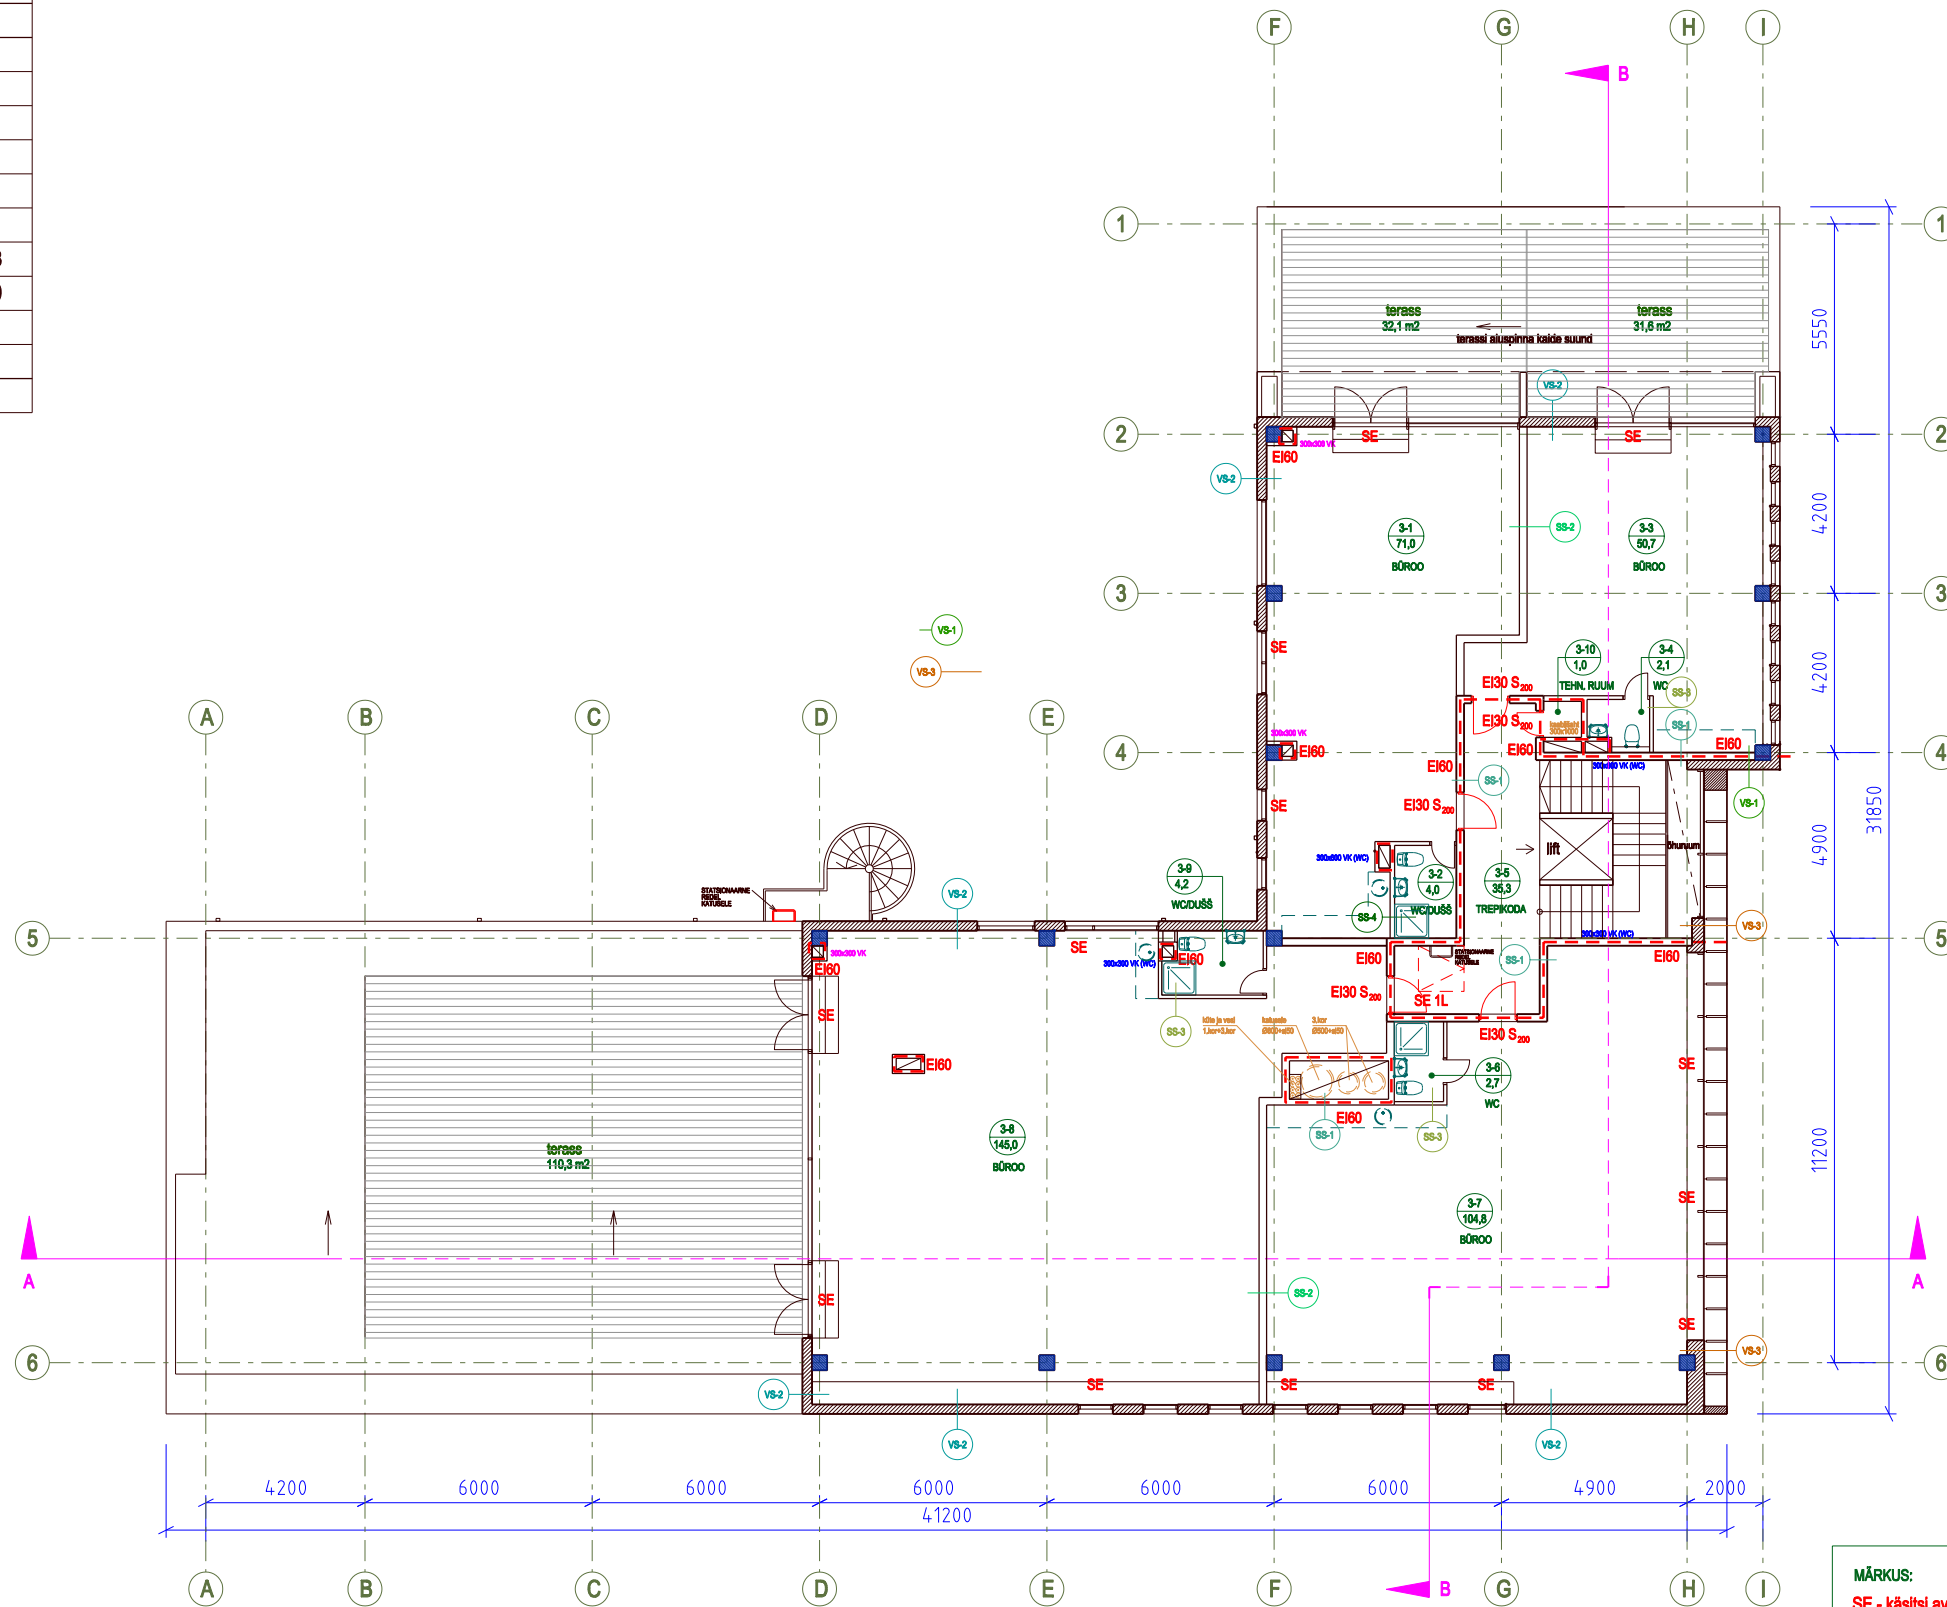

3. KORRUS

MÄRKUS:
SE - käsitsi avatav aken/uks suitsueemalduseks
 - ainult vee ja kanali vajadus.
 - vee ja kanali vajadus koos wc(de)-ga.

ADDRESS:	ROHUNEEME TEE 35 HAABNEEME HARJU MAAKOND	OBJEKT:	ÄRIHOONE	PROJEKT:	EHITUSPROJEKT	JOONIS:	3. KORRUSE PIAAN	
TÖÖ TEOSTAJA:	Casa Planeeringud OÜ <small>Jõe tn 12 Saku alevik, Saku vald Harjumaa 75501 EP 10349123-0001 TEL. +372 5072826 E-MAIL: casa@casa.ee / gert@abnovember.ee</small>				TÖÖ NR:	21/21	MÖÖT:	1:100
PROJEKTIJUHT	SIRJE ELME	STAADIUM:	EP	JOONISE NR.:	P-3	JOONISE KUUPÄEV: 22.04.2022		
ARHITEKT	GERT SARV	Volitatud arhitekt tase 7		AUTOCAD2000 LITSENTS NR.840-00798246				