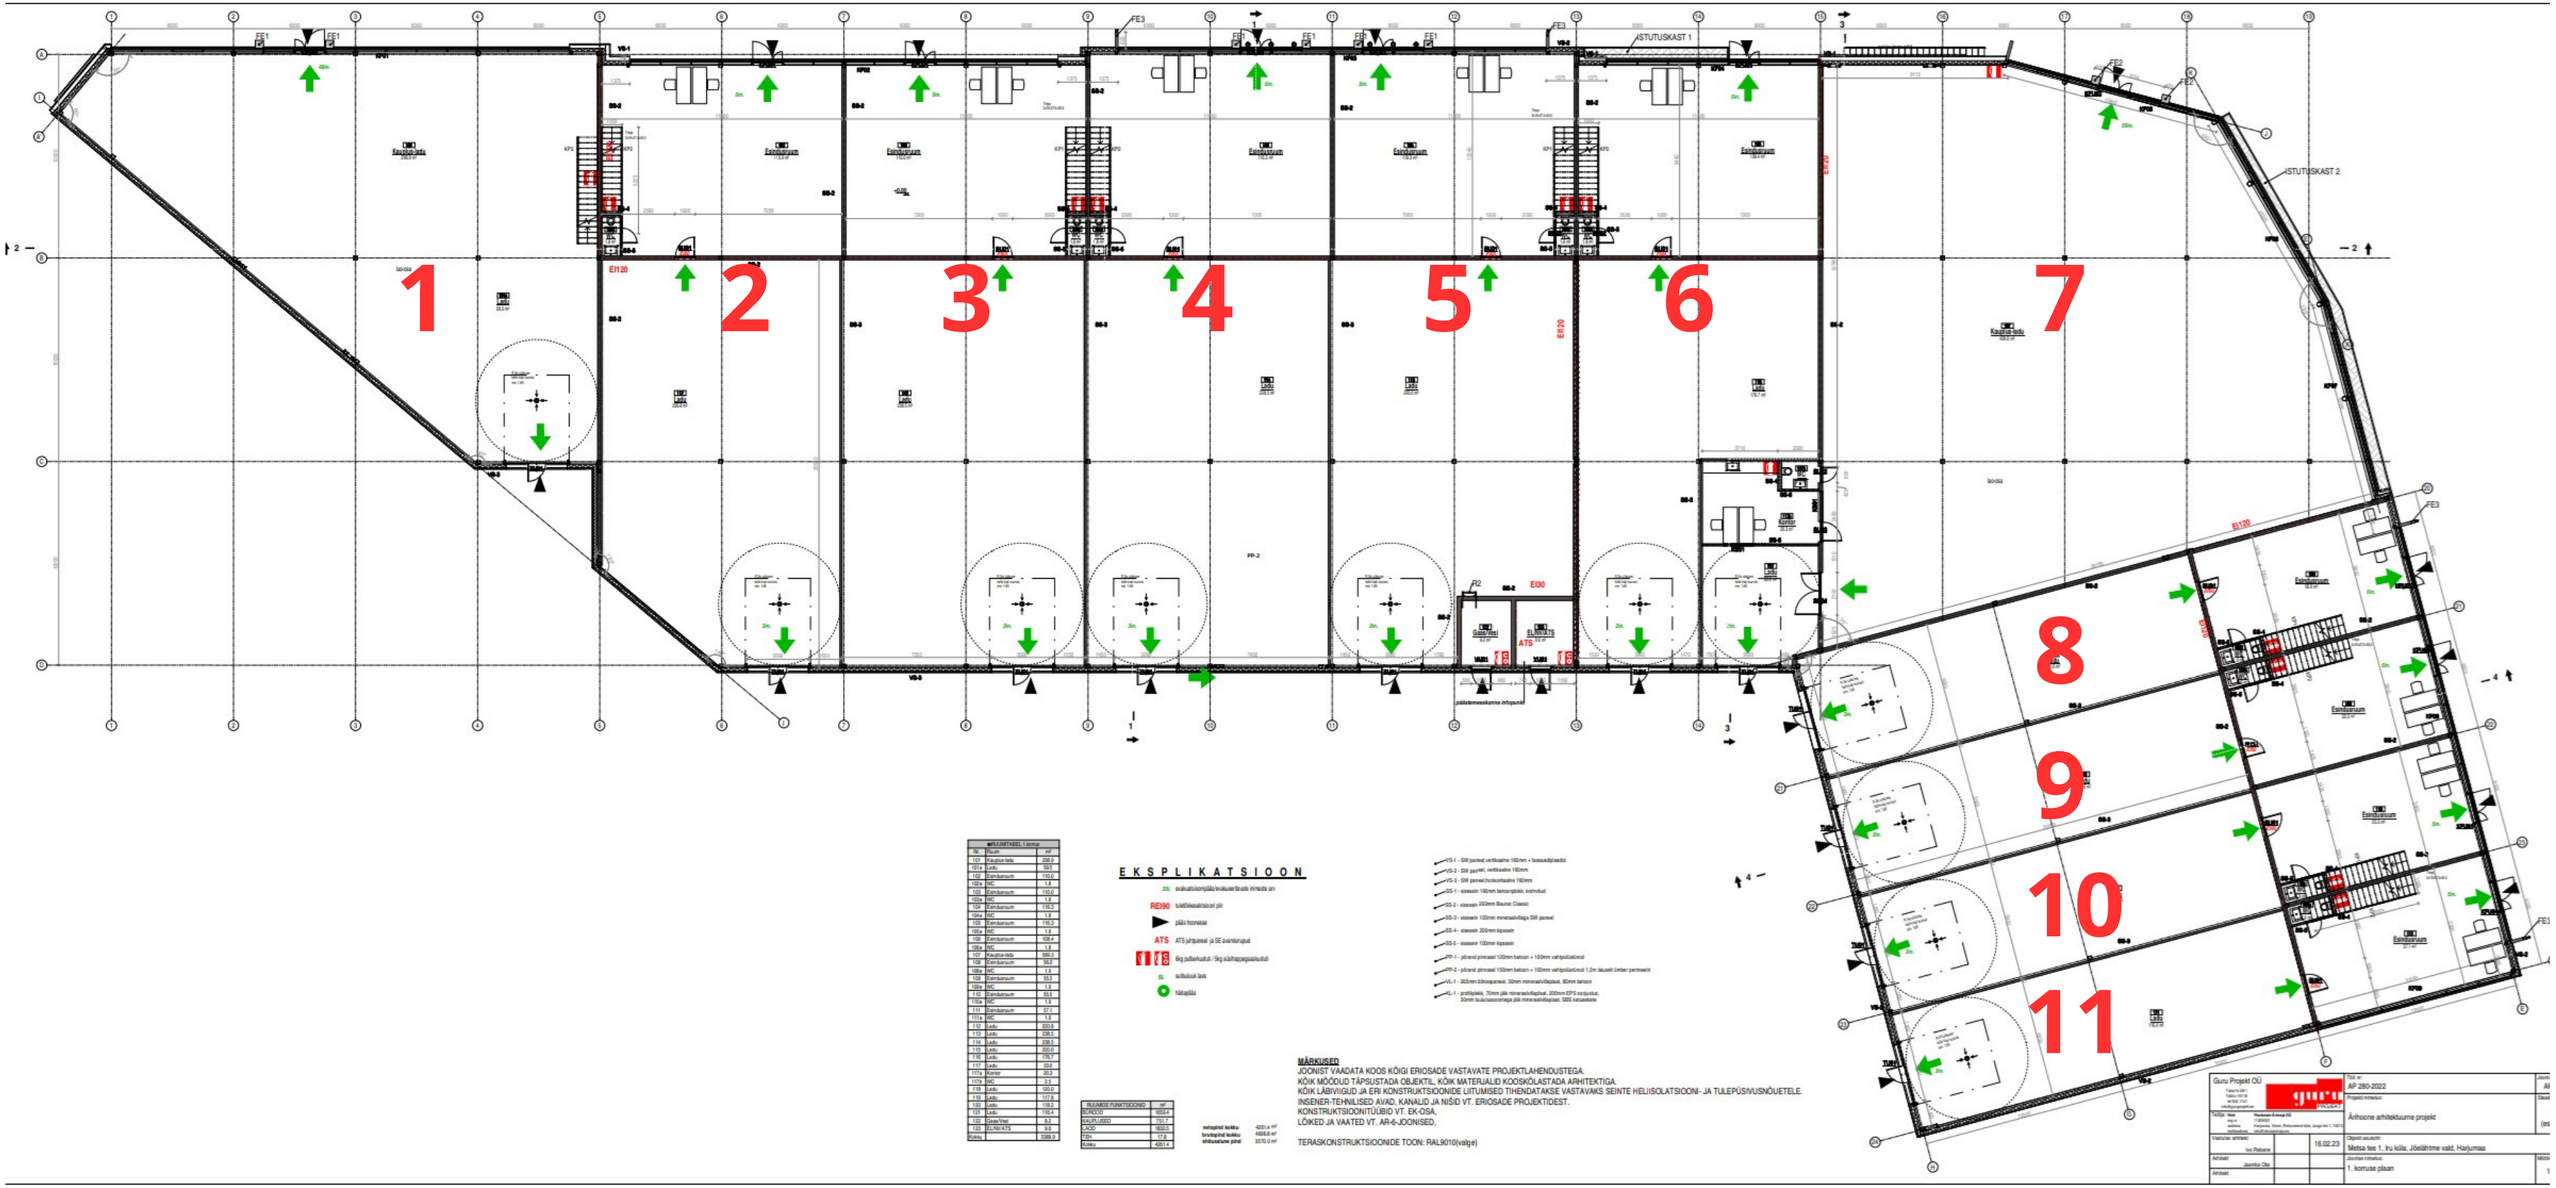

MÄÄLUSTABEL 1.korrus		
Nr	Ruum	m²
101	Kaupluse-laos	208.9
101a	Lukk	58.5
102	Eeskamuum	110.0
102a	WC	1.8
103	Eeskamuum	110.0
103a	WC	1.8
104	Eeskamuum	116.3
104a	WC	1.8
105	Eeskamuum	116.3
105a	WC	1.8
106	Eeskamuum	108.4
106a	WC	1.8
107	Kaupluse-laos	209.3
108	Eeskamuum	58.0
108a	WC	1.8
109	Eeskamuum	52.5
109a	WC	1.8
110	Eeskamuum	52.5
110a	WC	1.8
111	Eeskamuum	57.1
111a	WC	1.8
112	Lukk	220.8
113	Lukk	238.5
114	Lukk	238.5
115	Lukk	220.0
116	Lukk	176.7
117	Lukk	33.0
117a	Kontor	20.3
117b	WC	2.3
118	Lukk	120.0
119	Lukk	117.6
120	Lukk	119.2
121	Lukk	116.4
122	Gaas/Vee	8.2
123	ELEKTRI	8.6
Kokku		3389.9

RUUMIDE PUNKTSIOONID	m²
BÜROOD	1833.6
KAUPLUSED	731.7
LAOD	1822.3
TSH	17.8
Kokku	4261.4

netopind kokku 4261.4 m²
bruttopind kokku 4936.8 m²
ehitusalune pind 3170.0 m²

EKSPLIKATSIOON

- 20h – evakuatsioonipääle evakueeritavate hinnang ühes
- RE190 – tuletõkkesektsioon piir
- pääs hoonesse
- ATS – ATS juhtpaneel ja SE avariinupud
- Big pulberkustut / Big süsihappegaaskustut
- sisse/kuuk laas
- hüdrapääs

- VS-1 - SIM paneel,vertikaalne 182mm + lossaudpaadid
- VS-2 - SIM paneel, vertikaalne 182mm
- VS-3 - SIM paneel,horisontaalne 182mm
- SS-1 - sissesein 190mm betoonplokk, krohvitud
- SS-2 - sissesein 200mm Baumic Classic
- SS-3 - sissesein 150mm mineraalvillaga SIM paneel
- SS-4 - sissesein 200mm kipsseint
- SS-5 - sisseseint 150mm kipsseint
- PP-1 - põrand pinnasel 120mm betoon + 150mm vahtpolüetüleen
- PP-2 - põrand pinnasel 150mm betoon + 150mm vahtpolüetüleen 1.2m laiuselt ümber perimeetri
- VL-1 - 350mm tõmesparrel, 30mm mineraalvillaplaat, 80mm betoon
- VL-1 - profiilplekk, 70mm jää mineraalvillaplaat, 350mm EPS soojustus, 30mm kuiskonstruktiga jää mineraalvillaplaat, SBS katusekiile

MÄRKUSED
JOONIST VAADATA KOOS KÕIGI ERIOSADE VASTAVATE PROJEKTLAHENDUSTEGA.
KÕIK MÕÕDUD TÄPSUSTADA OBJEKTIL. KÕIK MATERJALID KOOSKÕLASTADA ARHITEKTIGA.
KÕIK LÄBIVIIGUD JA ERI KONSTRUKTSIOONIDE LIITUMISED TIHENDATAKSE VASTAVAKS SEINTE HELIISOLATSIOONI- JA TULEPÜSIVUSNÕUETELE.
INSENER-TEHNILISED AVAD, KANALID JA NIŠID VT. ERIOSADE PROJEKTIDEST.
KONSTRUKTSIOONITÜÜBID VT. EK-OSA.
LÕIKED JA VAATED VT. AR-6-JOONISED.

TERASKONSTRUKTSIOONIDE TOON: RAL9010(valge)

Guru Projekt OÜ

Töö nr:	AP 280-2022
Projekti nimetus:	Ärihoone arhitektuurne projekt
Objekti aadress:	Metsa tee 1, Iru küla, Jõelähtme vald, Harjumaa
Joonise nimetus:	1. korruse plaan
Joonise staadium:	EP
Joonise number:	1
Mõõtkava:	A1
Vastutav arhitekt:	Ivo Rebane
Arhitekt:	Jaanika Oks
Arhitekt:	
	16.02.23