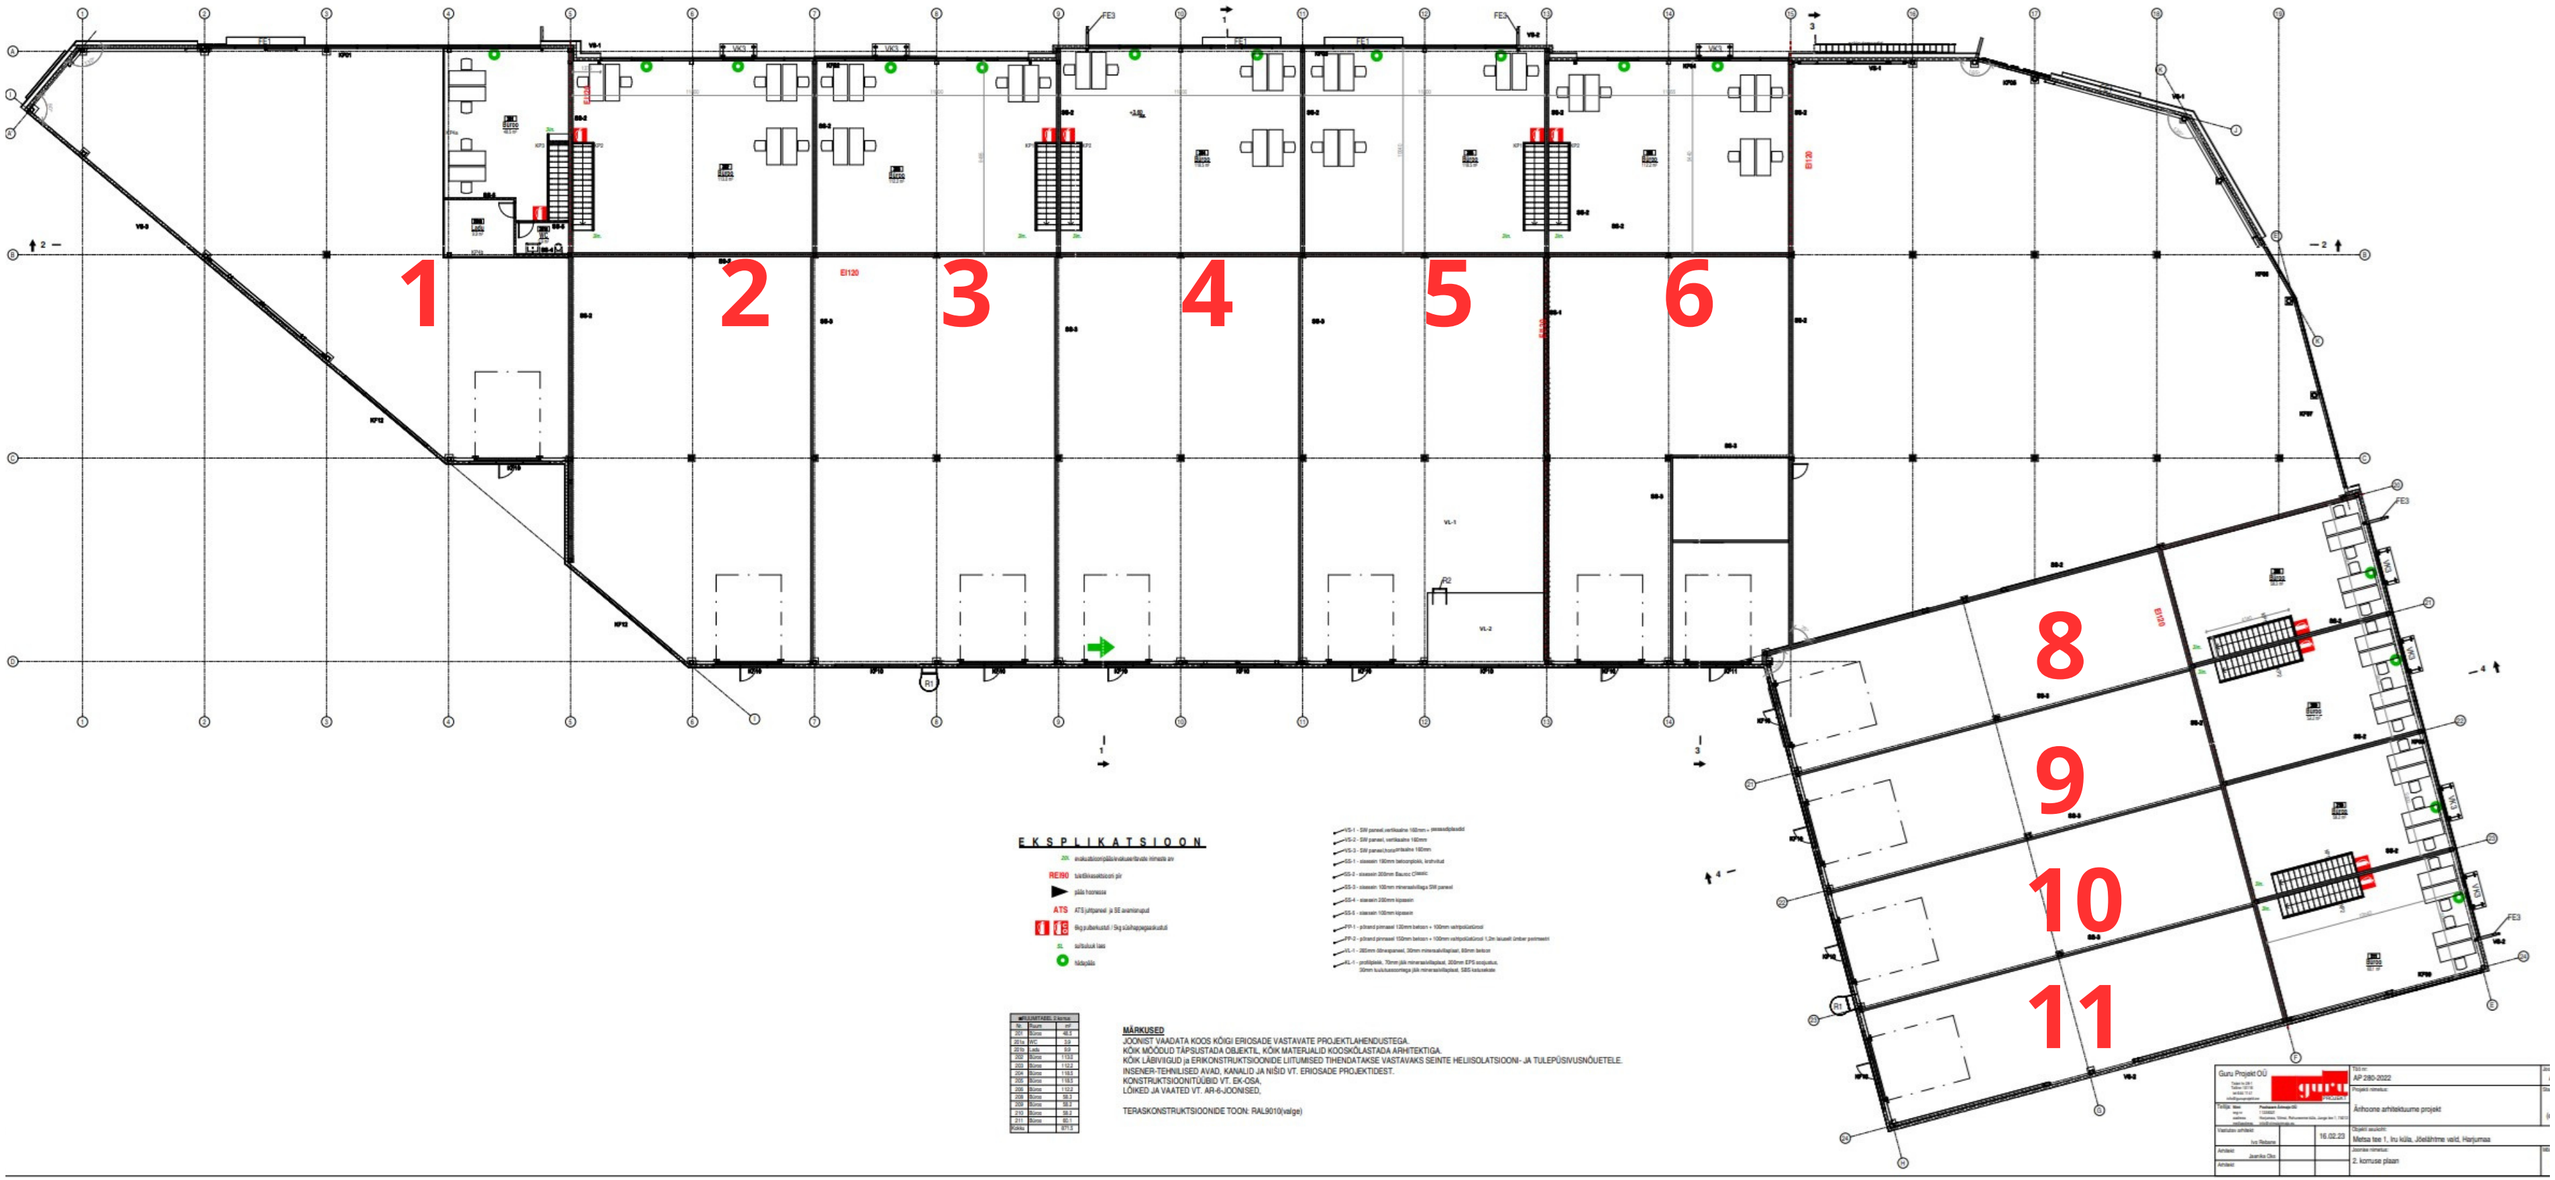
1
2
3
4
5
6
8
9
10
11
EI120
EI30
VL-1
VL-2
FE1
FE2
FE3
VK1
KP10
KP12
KP13
EKSPLIKATSIOON
RE/90
ATS
SL
MÄRKUSED
JOONIST VAADATA KOOS KÕIGI ERIOSADE VASTAVATE PROJEKTLAHENDUSTEGA.
KÕIK MOODULD TÄPSUSTADA OBJEKTIL, KÕIK MATERJALID KOOSKÕLASTADA ARHITEKTIGA.
KÕIK LÄBIVIIGUD ja ERIKONSTRUKTSIOONIDE LIITUMISED TIHENDATAKSE VASTAVAKS SEINTE HELIISOLATSIOONI- JA TULEPÜSIVUSNÕUETELE.
INSENER-TEHNILISED AVAD, KANALID JA NIŠID VT. EK-OSA.
KONSTRUKTSIOONITÜÜBID VT. EK-OSA.
LÕIKED JA VAATED VT. AR-6-JOONISED.
TERASKONSTRUKTSIOONIDE TOON: RAL9010(valge)
Guru Projekt OÜ
AP 280-2022
Ärihoone arhitektuurne projekt
Mõtsa tee 1, Iru küla, Jõelähtme vald, Harjumaa
2. korruse plaan
16.02.23